




APARTAMENTY
POLIGONOWA


KLATKA: "A"
MIESZKANIE NR: M 40
PIĘTRO: PIĘTRO III
POWIERZCHNIA: 40,32 M²
+ 29,68 M²
ŁĄCZNIE: 70,0 M²
TYP MIESZKANIA: Z ANTRESOLĄ

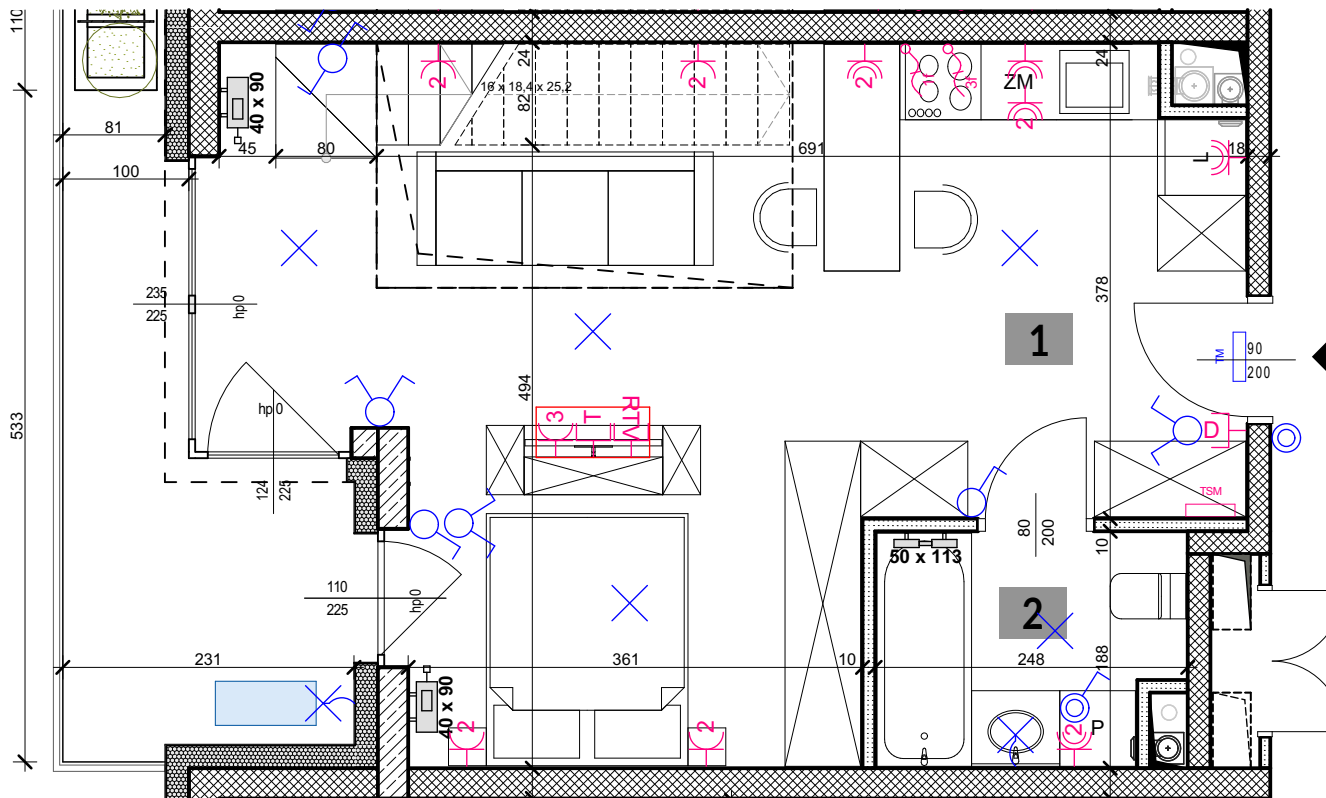

1. POKÓJ Z ANEKSEM 36,07 m²
2. ŁAZIENKA 4,25 m²
40,32 m²

+ BALKON 7,84 m²

+ ANTRESOLA 29,68 m²


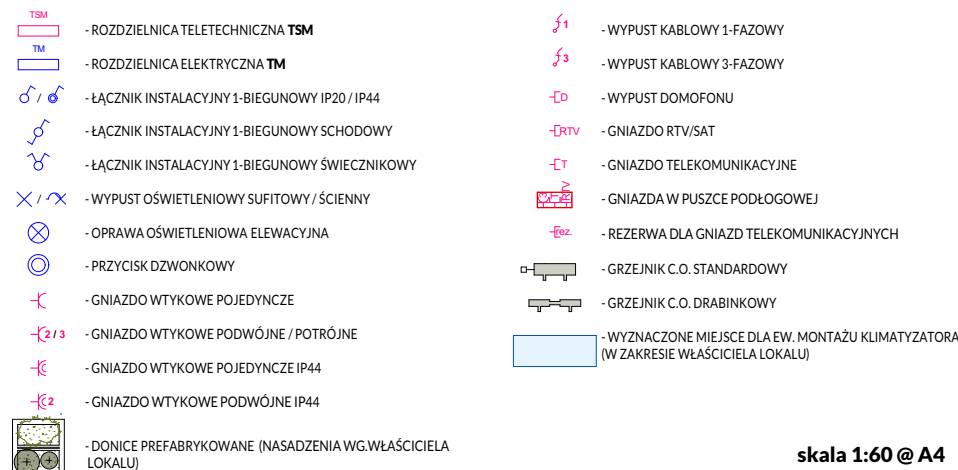


skala 1:60 @ A4
0 1 5M

biuro architektoniczne
plewa
ul. Niecała 3/8 20 - 080 Lublin

UWAGA!


1. WYMIARY POMIĘSZCZEŃ, LOKALIZACJE PRZYBÓRÓW SANITARNYCH ITP. PODANO ZGODNIE Z PROJEKTEM BUDOWLANYM. MOGĄ WYSTĄPIĆ NIEWIELKIE RÓŻNICE WYMIARÓW I USYTUOWANIA ELEMENTÓW POWSTAŁE W TRAKCIE REALIZACJI PRAC BUDOWLANYCH. PODANE WYMIARY SĄ WYMIARAMI W ŚWIETLE PIONOWYCH PRZEGRÓD (ŚCIAN) W STANIE SUROWYM.
2. POWIERZCHNIA UŻYTKOWA LOKALU JEST OKREŚLONA NA PODSTAWIE ROZPORZĄDZENIA MINISTRA ROZWOJU Z DN. 11.09.2020 R. W SPRAWIE SZCZEGÓŁOWEGO ZAKRESU I FORMY PROJEKTU BUDOWLANEGO (DZ. U. Z 2020 R. ROZ. 1609), ZGODNIE Z ZASADAMI ZAWARTYMI W POLSKIEJ NORMIE PN-ISO 9836:1997

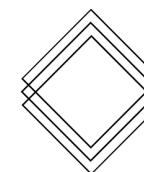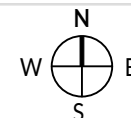

RWP Inwestycje Sp.z o.o.
ul. Staszica 5
20-081 Lublin
www.rwpcapitalgroup.pl

 biuro@apartamentypolygonowa.pl

RWP

 663 689 911, 81 532 19 66



APARTAMENTY
POLIGONOWA

1. ANTRESOLA























29,68 m²

KLATKA:
MIESZKANIE NR:
PIĘTRO:
POWIERZCHNIA:




"A"
M 40
ANTRESOLA
40,32 M²
+ 29,68 M²
70.0 M²

ŁĄCZNIE:

  TYP MIESZKANIA: Z ANTRESOLĄ

-  - ROZDZIELNICA TELETECHNICZNA TSM
-  - ROZDZIELNICA ELEKTRYCZNA TM
-  - ŁĄCZNIK INSTALACYJNY 1-BIEGUNOWY IP20 / IP44
-  - ŁĄCZNIK INSTALACYJNY 1-BIEGUNOWY SCHODOWY
-  - ŁĄCZNIK INSTALACYJNY 1-BIEGUNOWY ŚWIECZNIKOWY
-  - WYPUST OŚWIETLENIOWY SUFITOWY / ŚCIENNY
-  - OPRAWA OŚWIETLENIOWA ELEWACYJNA
-  - PRZYCISK DZWONKOWY
-  - GNIAZDO WTYKOWE POJEDYNCZE
-  - GNIAZDO WTYKOWE PODWÓJNE / POTRÓJNE
-  - GNIAZDO WTYKOWE POJEDYNCZE IP44
-  - GNIAZDO WTYKOWE PODWÓJNE IP44
-  - WYPUST KABLOWY 1-FAZOWY
-  - WYPUST KABLOWY 3-FAZOWY
-  - WYPUST DOMOFONU
-  - GNIAZDO RTV/SAT
-  - GNIAZDO TELEKOMUNIKACYJNE
-  - GNIAZDA W PUSZCZE PODŁOGOWEJ
-  - REZERWA DLA GNIAZD TELEKOMUNIKACYJNYCH
-  - GRZEJNIK C.O. STANDARDOWY
-  - GRZEJNIK C.O. DRABINKOWY
-  - WYZNACZONE MIEJSCA DLA EW. MONTAŻU KLIMATYZATORA (W ZAKRESIE WŁAŚCICIELA LOKALU)


skala 1:90 @ A4

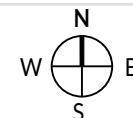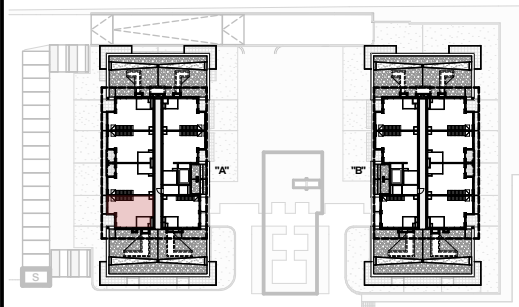

biuro architektoniczne
plewa
ul. Niecała 3/8 20 - 080 Lublin

UWAGA!:


1. WYMIARY POMIESZCZEŃ, LOKALIZACJE PRZYBÓRÓW SANITARNYCH ITP. PODANO ZGODNIE Z PROJEKTEM BUDOWLANYM. MOGĄ WYSTĄPIĆ NIEWIELKIE RÓŻNICE WYMIARÓW I USYTUOWANIA ELEMENTÓW POWSTAŁE W TRAKCIE REALIZACJI PRAC BUDOWLANYCH. PODANE WYMIARY SĄ WYMIARAMI W ŚWIETLE PIONOWYCH PRZEGRÓD (ŚCIAN) W STANIE SUROWYM.
2. POWIERZCHNIA UŻYTKOWA LOKALU JEST OKREŚLONA NA PODSTAWIE ROZPORZĄDZENIA MINISTRA ROZWOJU Z DN. 11.09.2020 R. W SPRAWIE SZCZEGÓŁOWEGO ZAKRESU I FORMY PROJEKTU BUDOWLANEGO (DZ. U. Z 2020 R. ROZ. 1609), ZGODNIE Z ZASADAMI ZAWARTYMI W POLSKIEJ NORMIE PN-ISO 9836:1997

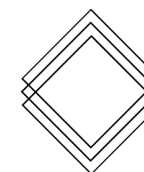

RWP

RWP Inwestycje Sp.z o.o.
ul. Staszica 5
20-081 Lublin
www.rwpcapitalgroup.pl

 biuro@apartamentypolygonowa.pl

 663 689 911, 81 532 19 66