






 

 




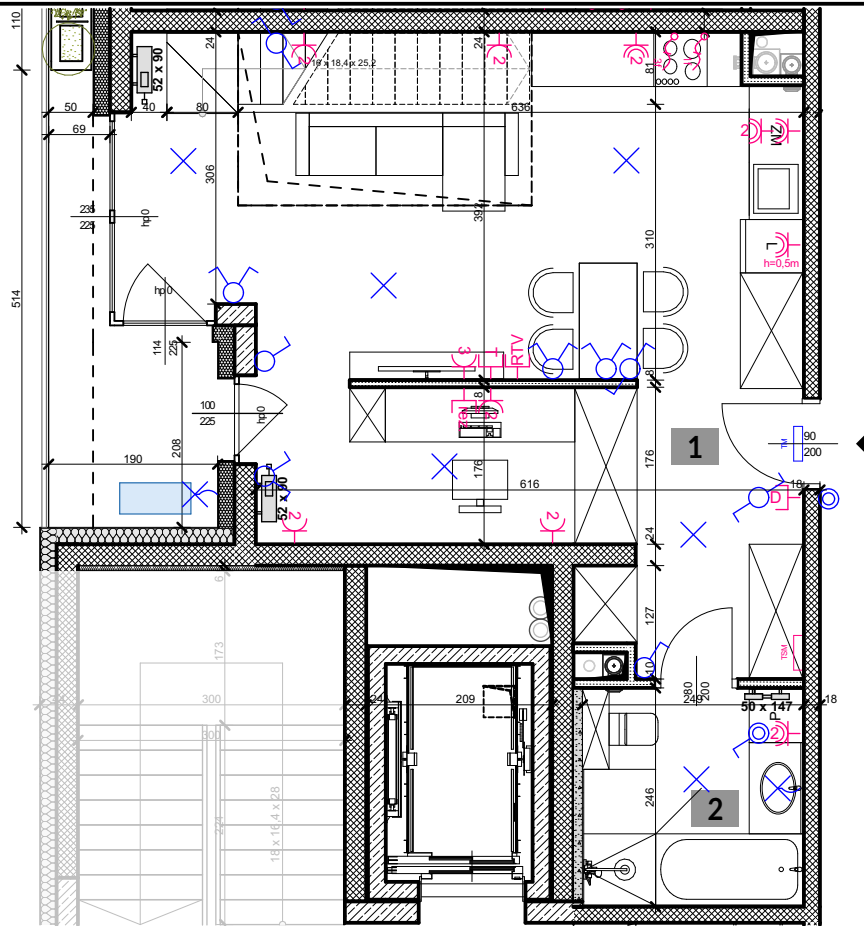


 





 


KLATKA: "B"
 MIESZKANIE NR: M 94
 PIĘTRO: PIĘTRO III
 POWIERZCHNIA: 47,97 M²
 +35,89 M²
ŁĄCZNIE: 83,86 M²
 TYP MIESZKANIA: Z ANTRESOLĄ



1. POKÓJ Z ANEKSEM	42,0 m ²
2. ŁAZIENKA	5,97 m ²
	<hr/>
	47,97 m²
+ BALKON	5,76 m ²
+ ANTRESOLA	35,89 m ²


- | | | | |
|---|---|---|---|
|  | - ROZDZIELNICA TELETECHNICZNA TSM |  | - WYPUST KABLOWY 1-FAZOWY |
|  | - ROZDZIELNICA ELEKTRYCZNA TM |  | - WYPUST KABLOWY 3-FAZOWY |
|  | - ŁĄCZNIK INSTALACYJNY 1-BIEGUNOWY IP20 / IP44 |  | - WYPUST DOMOFONU |
|  | - ŁĄCZNIK INSTALACYJNY 1-BIEGUNOWY SCHODOWY |  | - GNIAZDO RTV/SAT |
|  | - ŁĄCZNIK INSTALACYJNY 1-BIEGUNOWY ŚWIECZNIKOWY |  | - GNIAZDO TELEKOMUNIKACYJNE |
|  | - WYPUST OŚWIETLENIOWY SUFITOWY / ŚCIENNY |  | - GNIAZDA W PUSZCIE PODŁOGOWEJ |
|  | - OPRAWA OŚWIETLENIOWA ELEWACYJNA |  | - REZERWA DLA GNIAZD TELEKOMUNIKACYJNYCH |
|  | - PRZYCIŚK DZWONKOWY |  | - GRZEJNIK C.O. STANDARDOWY |
|  | - GNIAZDO WTYKOWE POJEDYNCZE |  | - GRZEJNIK C.O. DRABINKOWY |
|  | - GNIAZDO WTYKOWE PODWÓJNE / POTRÓJNE |  | - WYZNACZONE MIEJSCE DLA EW. MONTAŻU KLIMATYZATORA
(W ZAKRESIE WŁAŚCICIELA LOKALU) |
|  | - GNIAZDO WTYKOWE POJEDYNCZE IP44 | | |
|  | - GNIAZDO WTYKOWE PODWÓJNE IP44 | | |

skala 1:85 @ A4

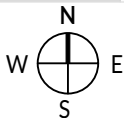

UWAGA!:

1. WYMIARY POMIESZCZEŃ, LOKALIZACJE PRZYBÓRÓW SANITARNYCH ITP. PODANO ZGODNIE Z PROJEKTEM BUDOWLANYM. MOGĄ WYSTĄPIĆ NIEWIELKIE RÓŻNICE WYMIARÓW I USYTUOWANIA ELEMENTÓW POWSTAŁE W TRAKCIE REALIZACJI PRAC BUDOWLANYCH, PODANE WYMIARY SĄ WYMIARAMI W ŚWIELE PIONOWYCH PRZEGRÓD (ŚCIAN) W STANIE SUROWYM.
 2. POWIERZCHNIA UŻYTKOWA LOKALU JEST OKREŚLONA NA PODSTAWIE ROZPORZĄDZENIA MINISTRA ROZWOJU Z DN. 11.09.2020 R. W SPRAWIE SZCZEGÓŁOWEGO ZAKRESU I FORMY PROJEKTU BUDOWLANEGO (DZ. U. Z 2020 R. ROZ. 1609), ZGODNIE Z ZASADAMI ZAWARTYMI W POLSKIEJ NORMIE PN-ISO 9836:1997

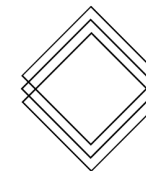










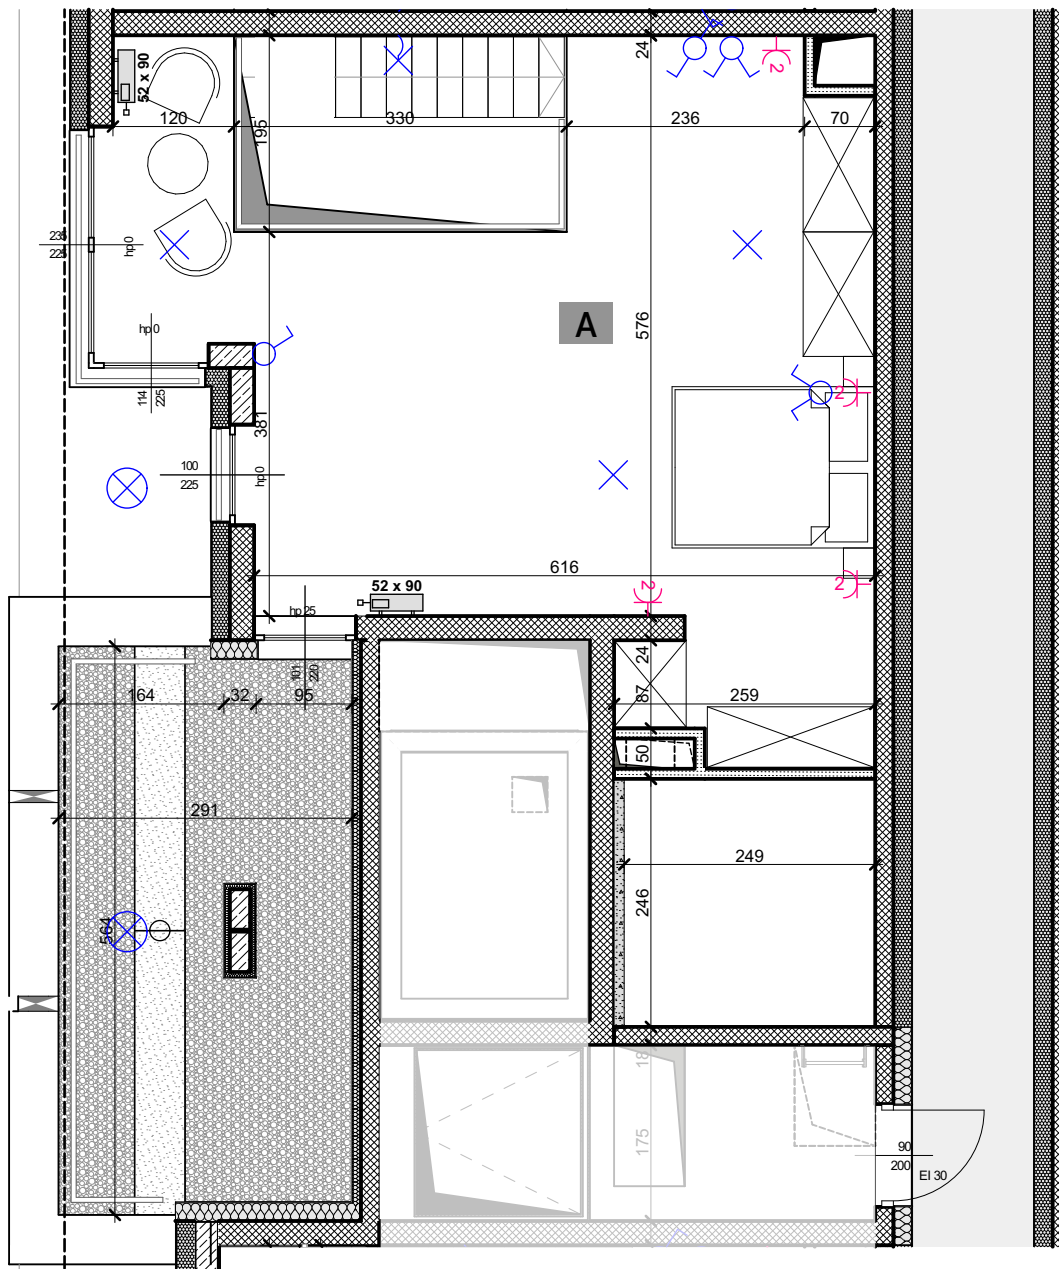










 




APARTAMENTY
POLIGONOWA

1. ANTRESOLA

35,89 m²



-  - ROZDZIELNICA TELETECHNICZNA TSM
-  - ROZDZIELNICA ELEKTRYCZNA TM
-  - ŁĄCZNIK INSTALACYJNY 1-BIEGUNOWY IP20/IP44
-  - ŁĄCZNIK INSTALACYJNY 1-BIEGUNOWY SCHODOWY
-  - ŁĄCZNIK INSTALACYJNY 1-BIEGUNOWY ŚWIECZNIKOWY
-  - WYPUST OŚWIETLENIOWY SUFITOWY / ŚCIENNY
-  - OPRAWA OŚWIETLENIOWA ELEWACYJNA
-  - PRZYCISK DZWONKOWY
-  - GNIAZDO WTYKOWE POJEDYNCZE
-  - GNIAZDO WTYKOWE PODWÓJNE / POTRÓJNE
-  - GNIAZDO WTYKOWE POJEDYNCZE IP44
-  - GNIAZDO WTYKOWE PODWÓJNE IP44
-  - WYPUST KABLOWY 1-FAZOWY
-  - WYPUST KABLOWY 3-FAZOWY
-  - WYPUST DOMOFONU
-  - GNIAZDO RTV/SAT
-  - GNIAZDO TELEKOMUNIKACYJNE
-  - GNIAZDA W PUSZCIE PODŁOGOWEJ
-  - REZERWA DLA GNIAZD TELEKOMUNIKACYJNYCH
-  - GRZEJNIK C.O. STANDARDOWY
-  - GRZEJNIK C.O. DRABINKOWY
-  - WYZNACZONE MIEJSCE DLA EW. MONTAŻU KLIMATYZATORA (W ZAKRESIE WŁAŚCICIELA LOKALU)

skala 1:75 @ A4

0 1 5M

biuro architektoniczne
plewa
ul. Niecała 3/8 20 - 080 Lublin

UWAGA!:




1. WYMIARY POMIESZCZEŃ, LOKALIZACJE PRZYBÓRÓW SANITARNYCH ITP. PODANO ZGODNIE Z PROJEKTEM BUDOWLANYM. MOGĄ WYSTĄPIĆ NIEWIELKIE RÓŻNICE WYMIARÓW I USYTUOWANIA ELEMENTÓW POWSTAŁE W TRAKCIE REALIZACJI PRAC BUDOWLANYCH. PODANE WYMIARY SĄ WYMIARAMI W ŚWIETLE PIONOWYCH PRZEGRÓD (ŚCIAN) W STANIE SUROWYM.
2. POWIERZCHNIA UŻYTKOWA LOKALU JEST OKREŚLONA NA PODSTAWIE ROZPORZĄDZENIA MINISTRA ROZWOJU Z DN. 11.09.2020 R. W SPRAWIE SZCZEGÓŁOWEGO ZAKRESU I FORMY PROJEKTU BUDOWLANEGO (DZ. U. Z 2020 R. ROZ. 1609), ZGODNIE Z ZASADAMI ZAWARTYMI W POLSKIEJ NORMIE PN-ISO 9836:1997

KLATKA:
MIESZKANIE NR:
PIĘTRO:
POWIERZCHNIA:

"B"
M 94
ANTRESOLA
47,97 M²
+35,89 M²
83,86 M²

ŁĄCZNIE:


TYP MIESZKANIA: Z ANTRESOLĄ

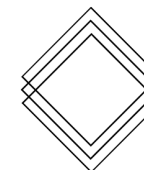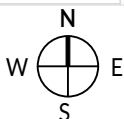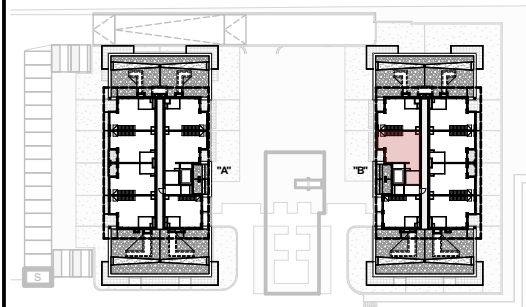

RWP Inwestycje Sp. z o.o.
ul. Staszica 5
20-081 Lublin
www.rwpcapitalgroup.pl

 biuro@apartamentypolygonowa.pl

RWP

 663 689 911, 81 532 19 66